



ROMÂNIA
JUDEȚUL MEHEDINȚI
ORAȘUL STREHAIA

Str. Republicii, nr. 124, Strehaia,
judetul Mehedinți
Tel. 0252/370.159, Fax. 0252/306.082
www.primariastrehaia.ro
contact@primariastrehaia.ro



HOTĂRÂREA NR. 164/2024

privind actualizarea elementelor de identificare ale imobilului teren, inventariat la pozitia 222, Anexa IV, din HG nr. 963/2002, situat in localitatea Ciochiuta, oras Strehaia, judetul Mehedinți., identificat conform anexei

CONSILIUL LOCAL AL ORAȘULUI STREHAIA, JUDEȚUL MEHEDINȚI;

Având în vedere:

- Raportul nr. 11813/18.06.2024, al comisiei speciale de inventariere a domeniului public și privat al orașului Strehaia;
- Referatul de aprobare;
- Raportul de specialitate;
- Referatul compartimentului de specialitate nr. 11822/18.06.2024;
- Dispozițiile art. 289 alin. (2), (4) din OUG nr. 57/2019 privind Codul Administrativ, conform căroră "Inventarul bunurilor care alcătuiesc domeniul public al unității administrativ- teritoriale se întocmește și se actualizează de către o comisie special constituită, condusă de autoritatea executivă ori de o altă persoană împuternicită să exercite atribuțiile respective, după caz. Comisia prevăzută are obligația să actualizeze inventarul bunurilor care alcătuiesc domeniul public al unității administrativ- teritoriale în termen de cel mult 90 de zile de la modificarea regimului juridic al bunurilor respective";
- Dispozițiile art. 289 alin (5) și alin. (7) din OUG nr. 57/2019 conform căroră "Inventarul bunurilor care alcătuiesc domeniul public se atestă prin hotărâre a autorității deliberative a fiecărei unități administrativ-teritoriale";

În conformitate cu prevederile art. 129 alin. 1, alin. 2 lit. (c), art. 139 alin. 1 și alin. 3, lit. (g), art. 196 alin. 1 lit. (a) din Codul Administrativ aprobat prin O.U.G. nr. 57 din 3 iulie 2019, cu modificările și completările ulterioare;

HOTĂRĂȘTE:

Art.1. Se aproba actualizarea elementelor de identificare ale imobilului teren, in suprafata de 1663 mp, inventariat la pozitia 222, Anexa IV - Inventarul bunurilor care apartin domeniului public al orasului Strehaia, din HG nr. 963/2002, privind atestarea domeniului public al judetului Mehedinți, precum și al municipiilor, oraselor și comunelor din judetul Mehedinți, situat in localitatea Ciochiuta, oras Strehaia, judetul Mehedinți, identificat conform anexei, in sensul ca:

In coloana a 4-a – „Elemente de identificare” – Imobilul respectiv va avea urmatoarele elemente de identificare:

- Vecinatati: - Nord – str. Cpt. Mihutescu
- Sud – str. Calea Severinului;
- Est – Consum Coop;
- Vest – str. Bisericii;
- Total teren – 2071 mp, conform anexei (planul de amplasament), care face parte integranta din prezenta hotarare.

Art.2. Se aproba Raportul de evaluare nr. 12/2024, realizat de catre evaluator autorizat ANEVAR, ing. Ion Cristian Viorel, pentru imobilul-teren in suprafata de 1038 mp situat in intravilanul localitatii Ciochiuta, oras Strehaia, judetul Mehedinti, cu o valoare de inventar de 22.680 lei.

Art.3. Proiectul de hotarare privind actualizarea elementelor de identificare ale imobilului, descris anterior, se va inainta ministerului de resort in conformitate cu prevederile art. 289 din OUG 57/2019, privind Codul administrativ.

Art. 4. Se revoca HCL nr. 129/2024.

Art.5. Prezenta hotărâre va fi comunicată Instituției Prefectului județului Mehedinți, cu ducerea la îndeplinire se desemnează aparatul de specialitate difuzarea făcându-se prin grija Secretarului orașului Strehaia.

Hotărâre adoptată azi: 30.12.2024, în orașul Strehaia.

PREȘEDINTE DE ȘEDINȚĂ
Consilier LOCAL




SECRETAR GENERAL



Plan de amplasament si delimitare a imobilului

Scara 1:500

Nr. cadastral	Suprafata masurata a imobilului (mp)	Adresa imobilului
	2.701 mp	Oras Strehaia, loc Ciocliuta, intravilan, Judetul Mehedinti
Nr. Carte Funciara	Unitate Administrativ Teritoriala (UAT)	
	Strehaia	

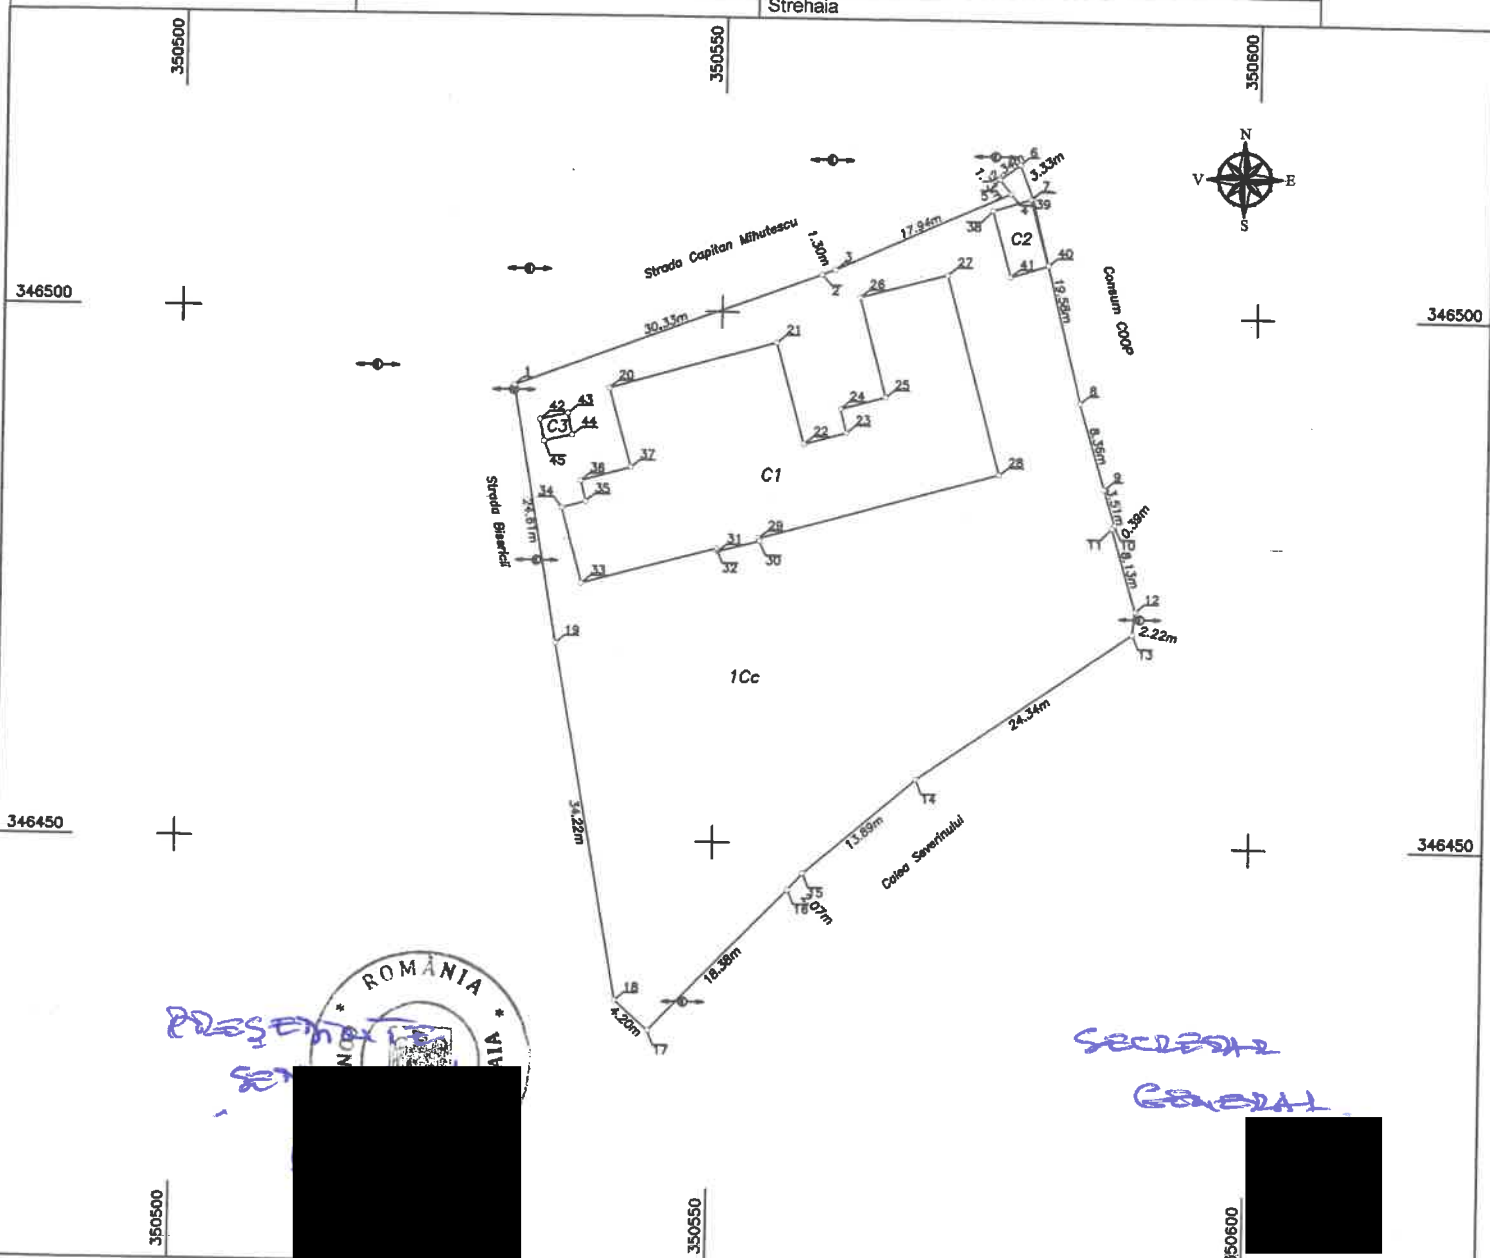

SECRETAR GENERAL



A. Date referitoare la teren			
Nr. parcela	Categorie de folosinta	Suprafata (mp)	Mentiuni
1	CC	2.701	Imprejmuit pe toate laturile
Total		2701	
B. Date referitoare la constructii			
Cod	Destinatia	Supraf. construita la sol (mp)	Mentiuni
C1	CAS	578,3	Scoala generala, parter, supr construita desfasurat = 578,3 mp AN 1956
C2	CA	23,4	Magazie, parter, supr construita desfasurata = 23,4 mp, FARA ACTE
C3	CA	5,4	Casa finitiei, parter, supr construita desfasurata = 5,4 mp, FARA ACTE
Total		607,1	
Suprafata totala masurata a imobilului = 2.701 mp Suprafata din act = 1.663 mp			
Executant: SC GEOMIR SRL SERIA RO-MH-F 2154 Confirm executarea masuratorilor la teren, corectitudinea întocmirii documentatiei cadastrale si corespondenta acesteia cu realitatea din teren Semnatura si stampla		Inspector Confirm introducerea imobilului in baza de date integrata si atribuirea numarului cadastral Semnatura si parafa Data	

Data: 14.06.2024

Stampila BCPI

Data